
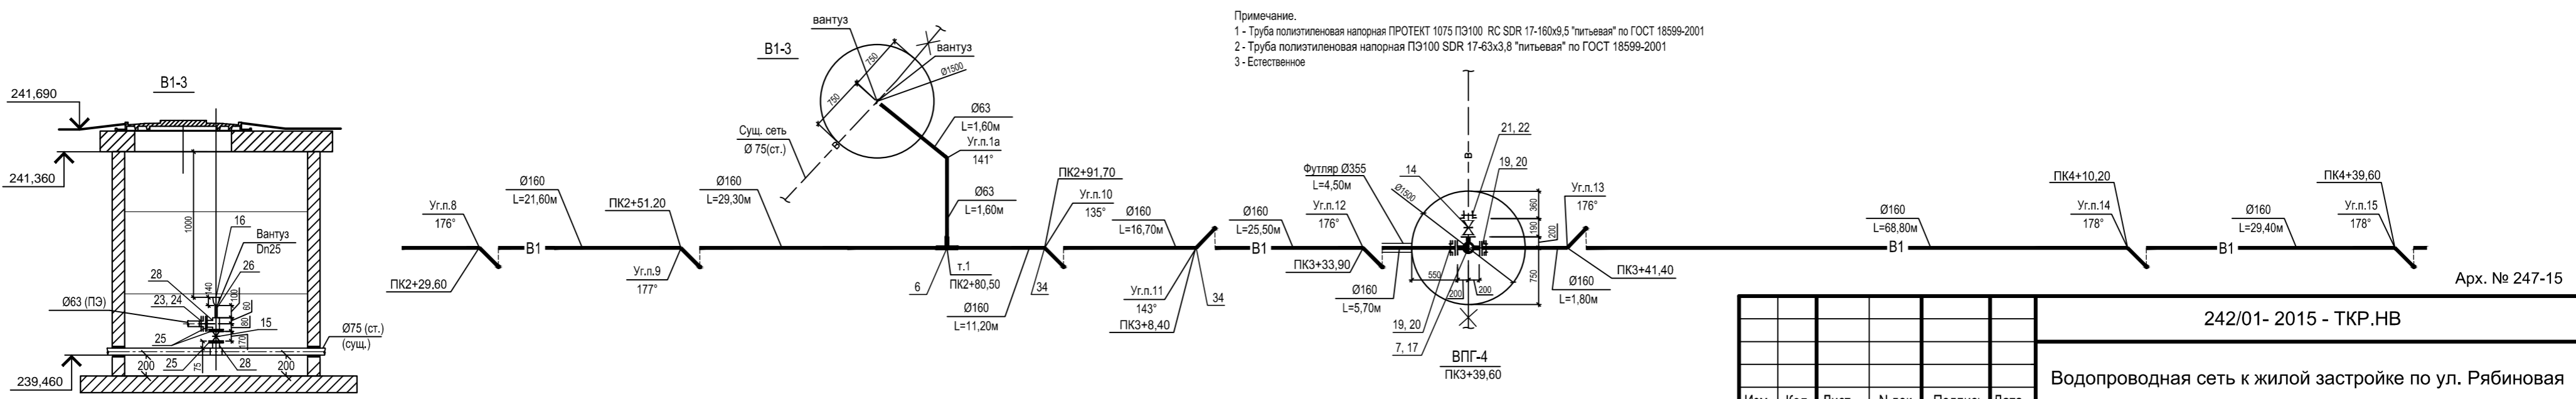


M 1 : 500 по горизонтали
M 1 : 100 по вертикали

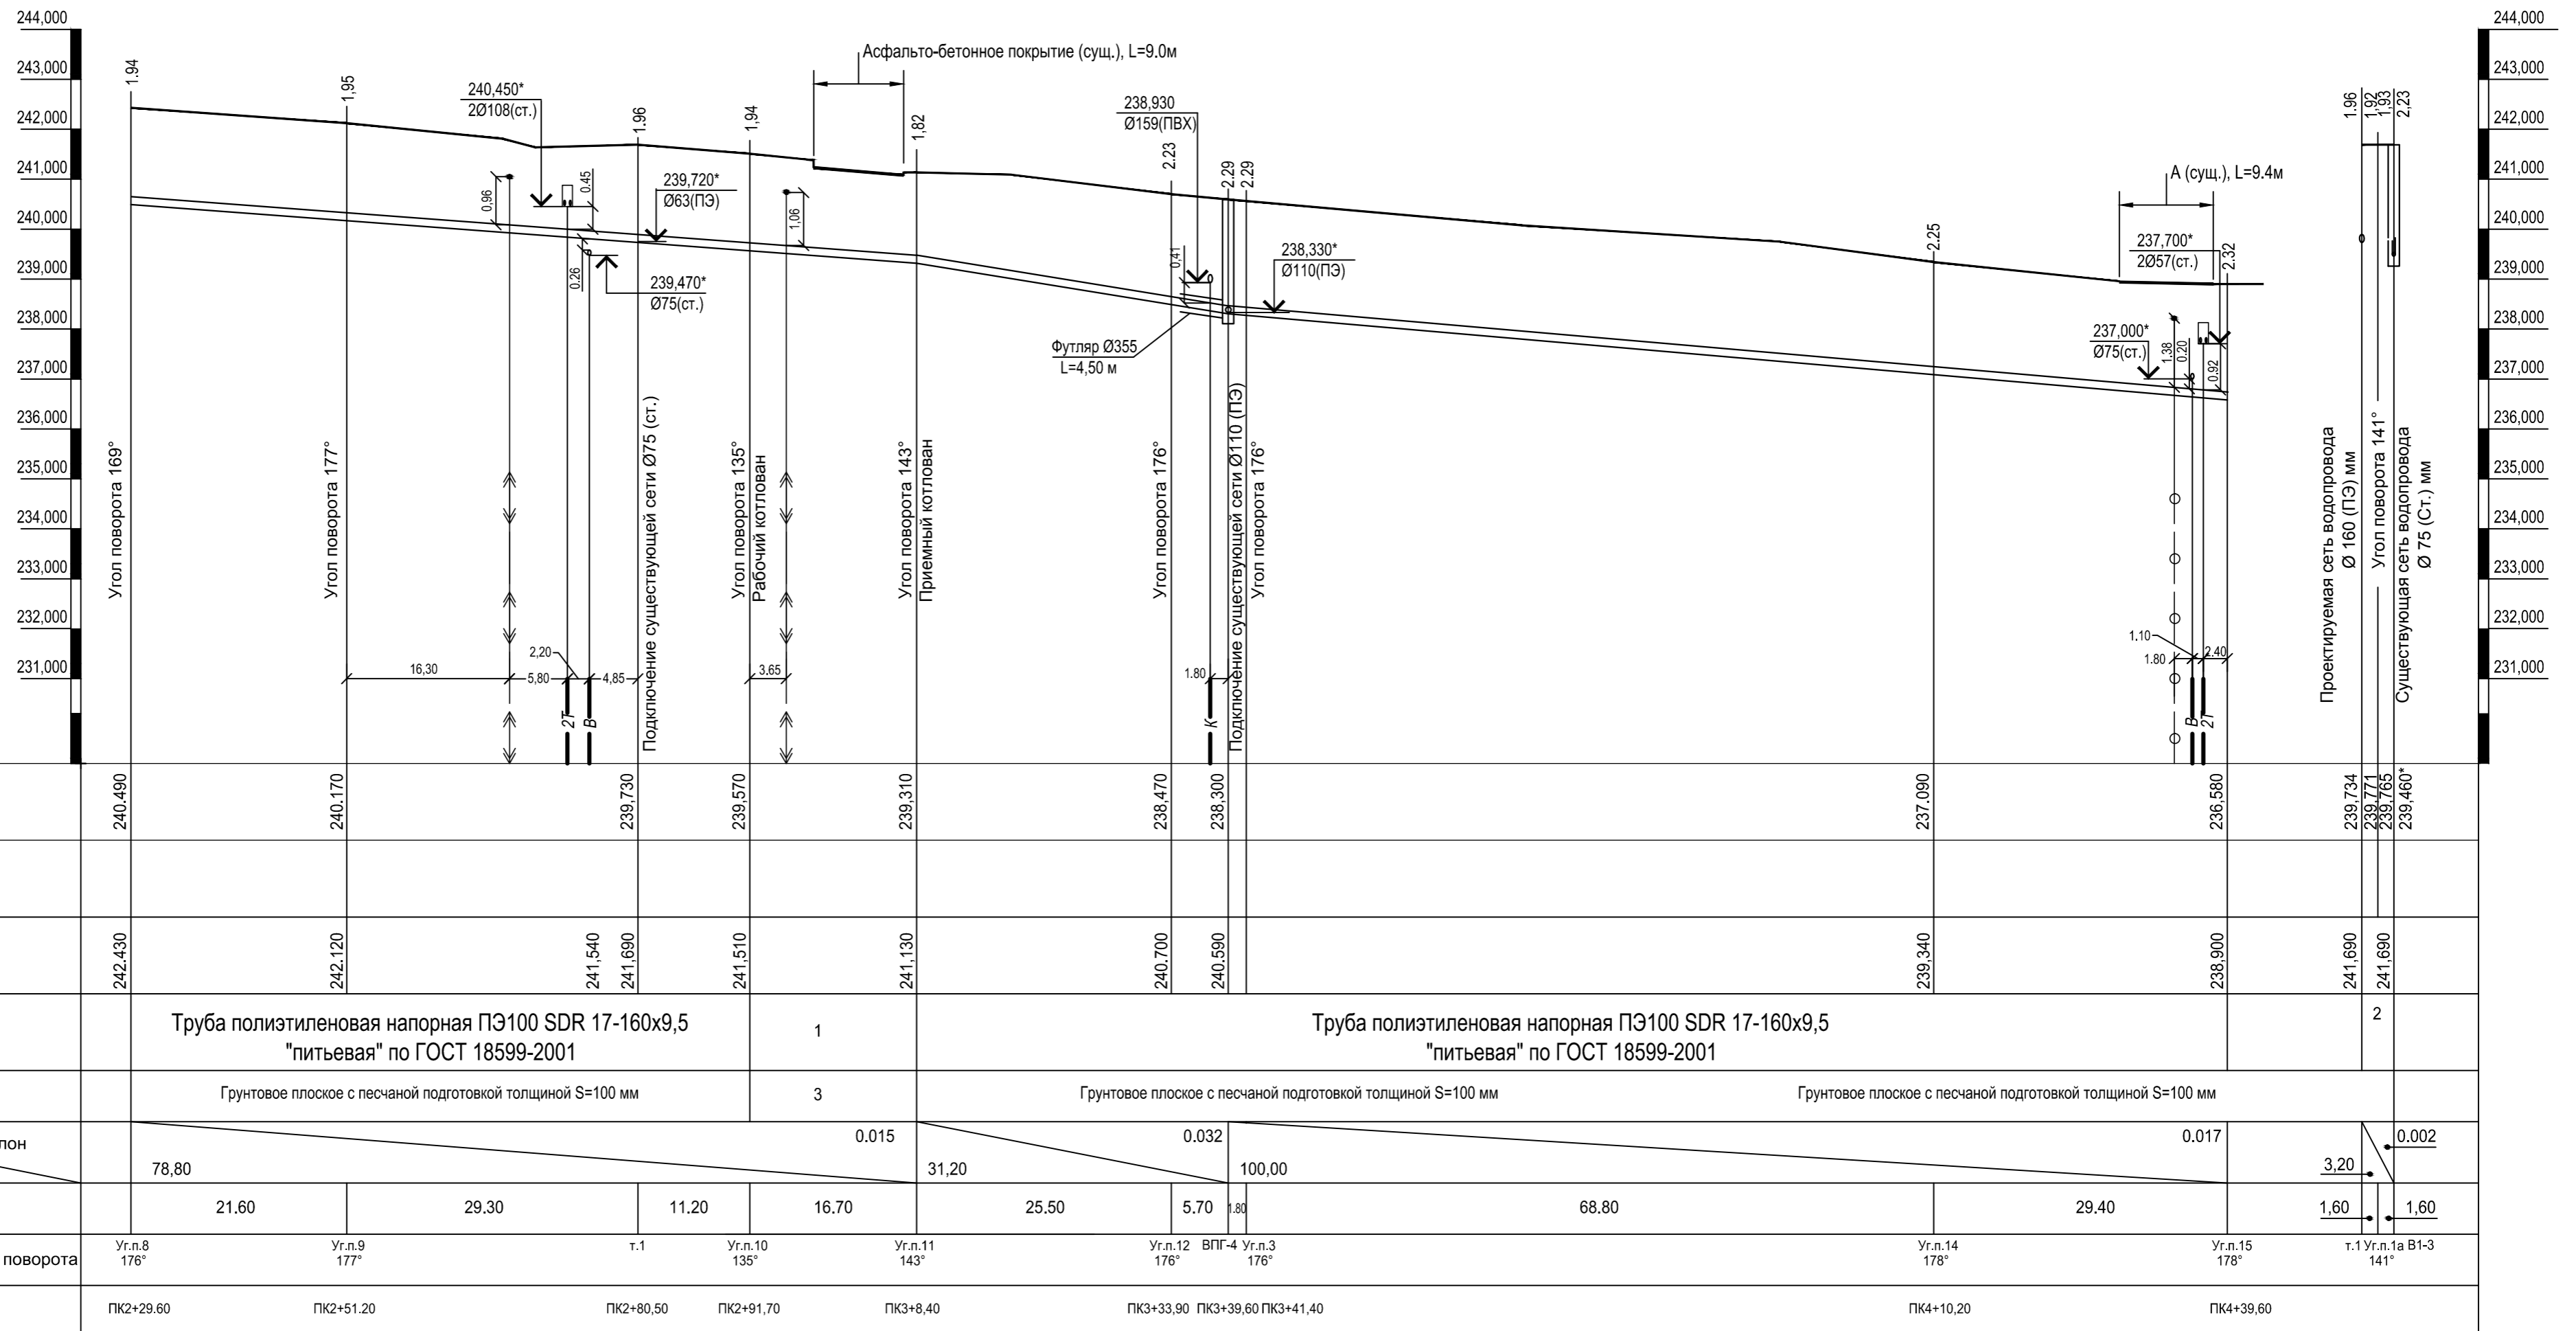

Изм. № подл. Подпись и дата

242/01- 2015 - ТКР.НВ					
Водопроводная сеть к жилой застройке по ул. Рябиновая					
Изм.	Кол.	Лист	№ док	Подпись	Дата
ГИП		Сафронова		<i>Сафронова</i>	10.15
Проверил		Сафронова		<i>Сафронова</i>	10.15
Разработал		Михайлова		<i>Михайлова</i>	10.15
Наружные сети водопровода				Стадия	Лист
Продольный профиль сети В1 от ПК2+29.60 до ПК4+39.60. Схема сети В1 (продолжение).				П	6
				ИП Пустынных С. А. СРО №П-089-16022010-070/3	

Арх. № 247-15