


Топоплан земельного участка

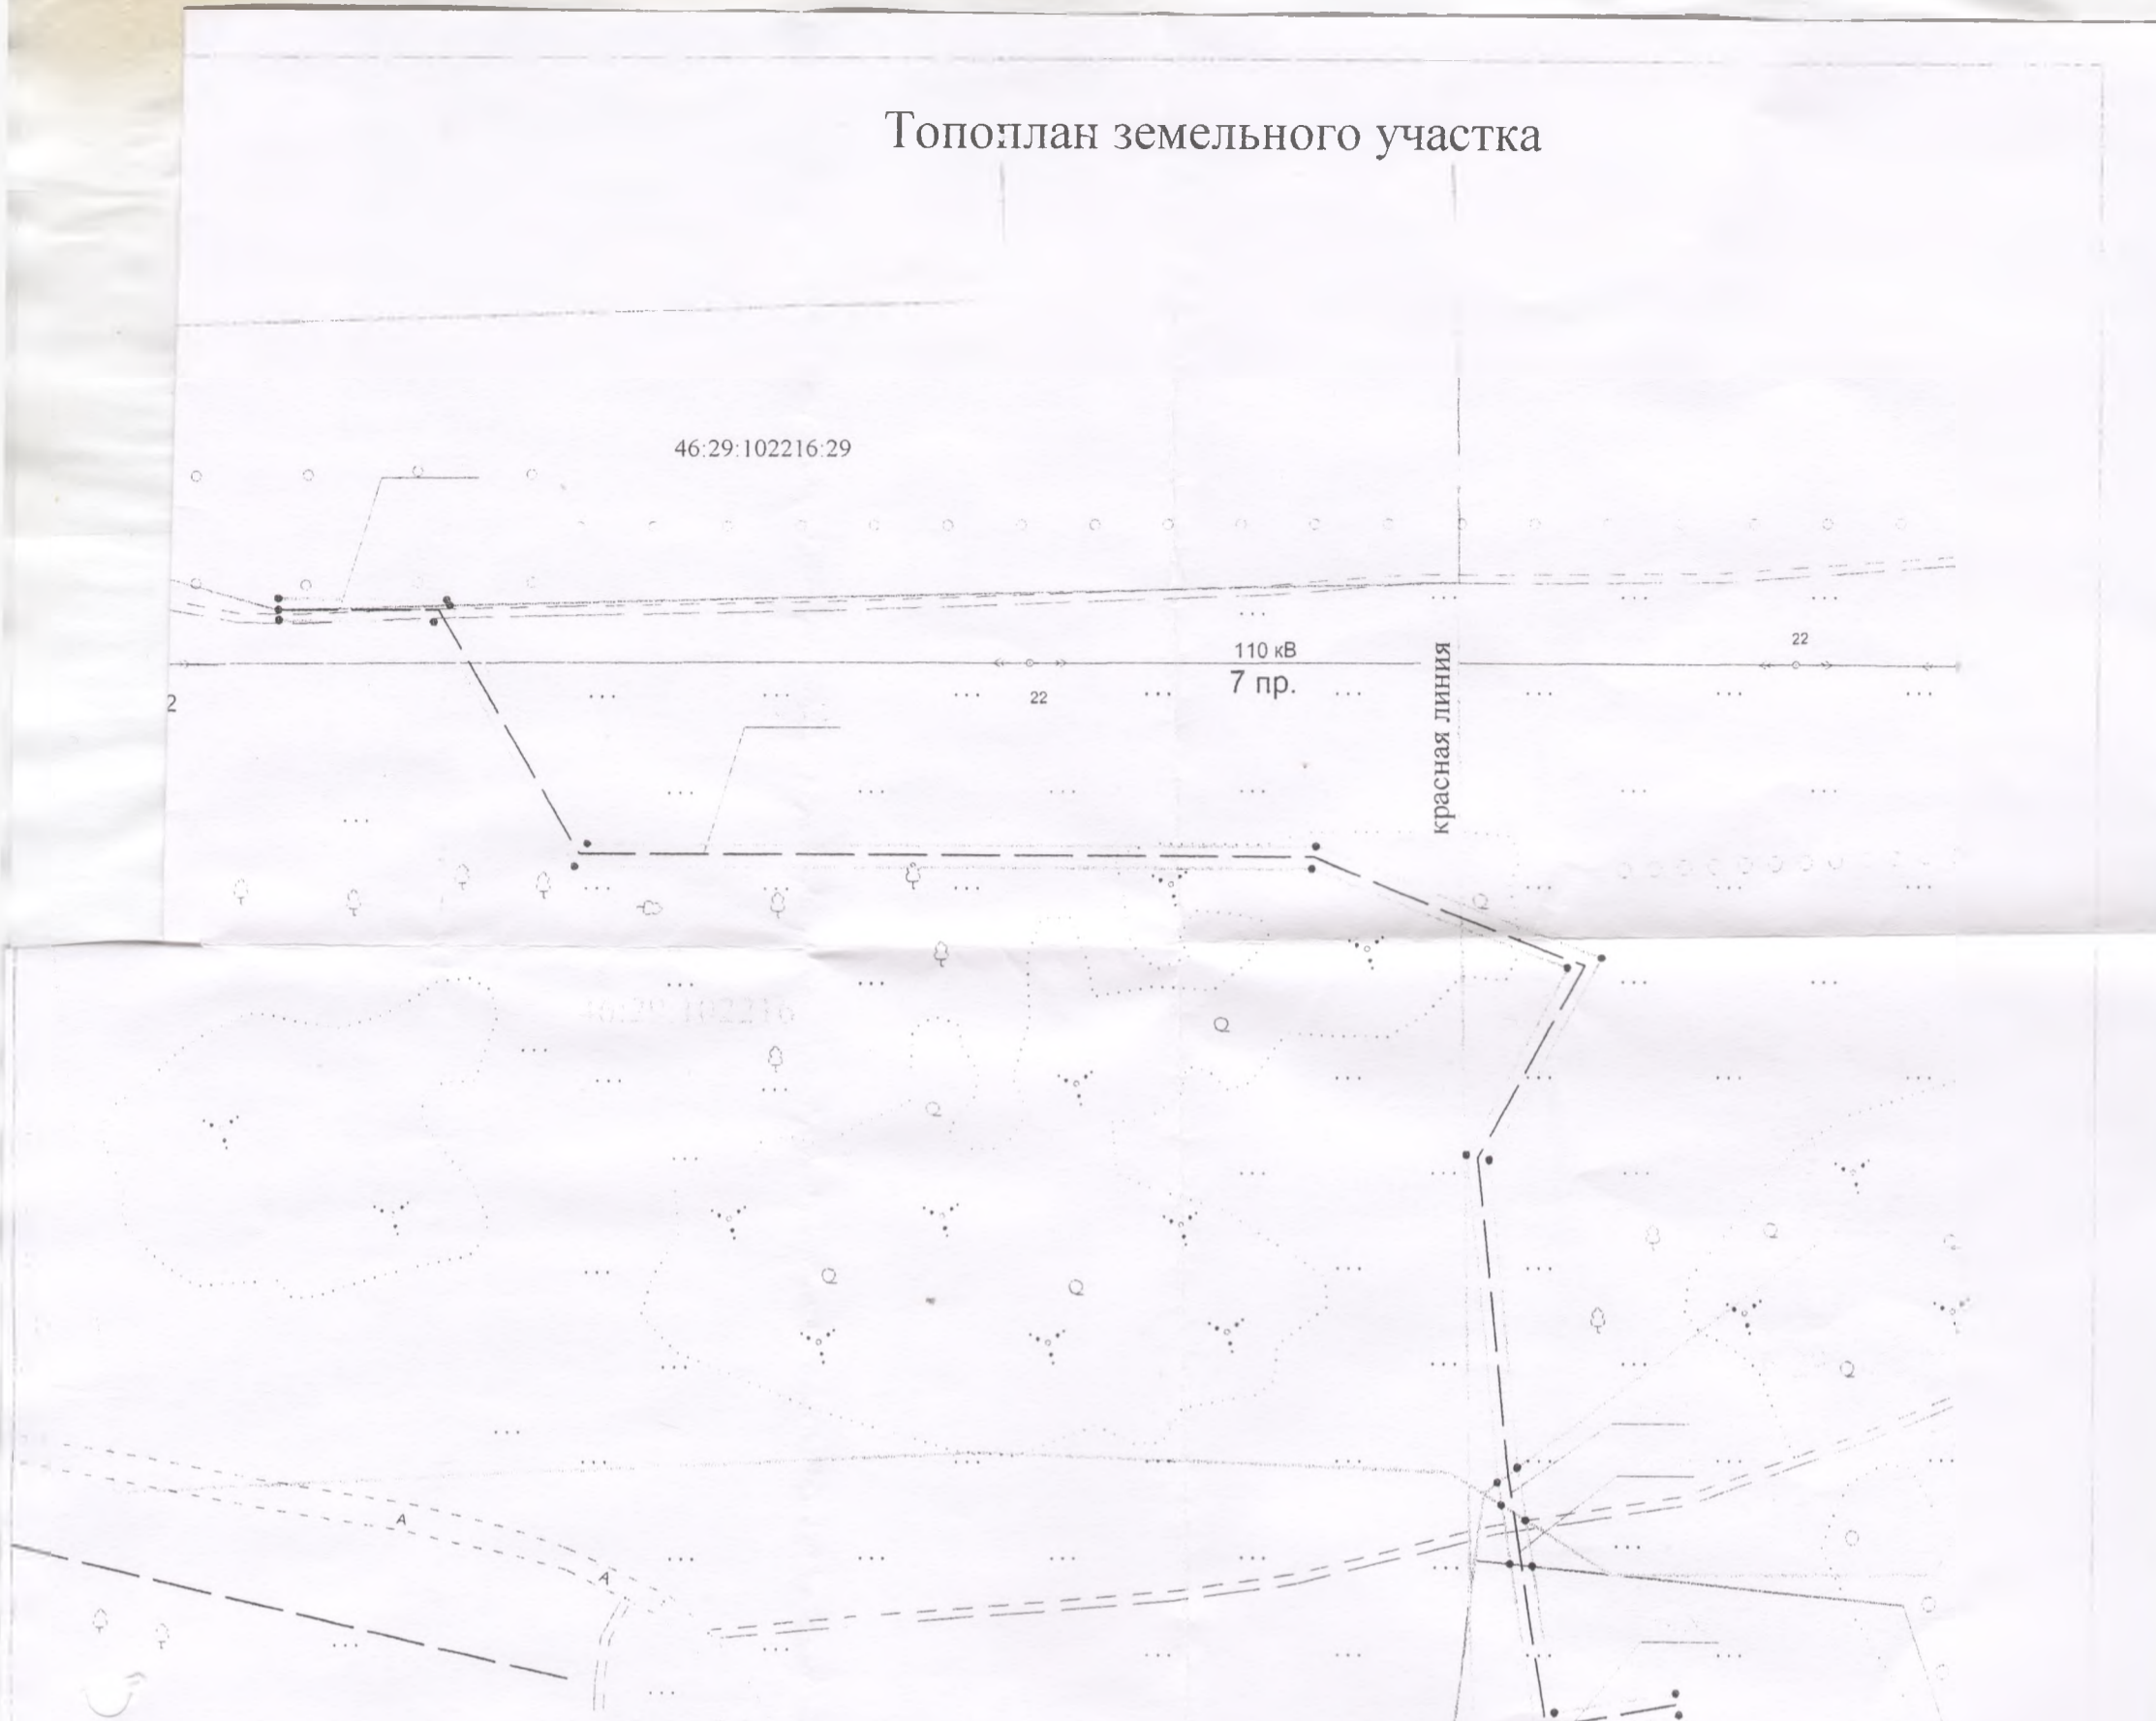

№	X	Y	Длина	Угол
1	419353,46	1293919,1	22,821	090°39'09"
2	419353,2	1293941,92	0,831	149°37'51"
3	419352,48	1293942,34	37,319	149°37'51"
4	419320,28	1293961,21	99,249	089°55'53"
5	419320,4	1294060,46	41,811	110°49'33"
6	419305,54	1294099,54	31,592	208°48'33"
7	419277,86	1294084,31	41,828	174°17'33"
8	419236,24	1294088,47	7,184	170°41'53"
9	419229,15	1294089,63	6,234	170°54'03"
10	419222,99	1294090,62	19,961	170°57'03"
11	419203,28	1294093,76	16,791	080°24'13"
12	419206,08	1294110,31	3,000	170°46'24"
13	419203,12	1294110,8	19,798	260°24'12"
14	419199,82	1294091,27	23,748	351°02'54"
15	419223,28	1294087,58	7,994	351°00'57"
16	419231,17	1294086,33	3,089	349°25'04"
17	419234,21	1294085,76	44,503	354°09'20"
18	419278,48	1294081,23	29,024	027°58'41"
19	419304,11	1294094,85	37,383	290°49'33"
20	419317,4	1294059,91	100,417	269°55'53"
21	419317,28	1293959,49	38,176	329°37'51"
22	419350,22	1293940,19	20,990	270°40'20"
23	419350,47	1293919,2	1,405	357°31'19"
24	419351,87	1293919,14	1,590	358°35'41"
1	419353,46	1293919,1		

- граница земельных участков по сведениям ГКН
- граница полосы отвода под водопровод
- граница кадастрового квартала

Арх. № 255-16

						249/01- 2016 - ТКР.НК			
						Канализационная сеть до земельного участка объекта: "Группа многоэтажных жилых домов в южной части микрорайона № 4 Юго-Западного жилого района-II в г. Курске"			
Изм.	Кол.	Лист	№ док	Подпись	Дата	Наружные сети канализации	Стадия	Лист	Листов
							П	1	
ГИП		Сафронова			07.16	Проект полосы отвода. Масштаб М 1:1000.	ИП Пустынников С. А. СРО №П-089-16022010-070/3		
Проверил		Сафронова			07.16				
Разработал		Михайлова			07.16				