


План сети В1 от ПК 3+41,40 до ПК 6+82,60
(окончание). Масштаб М 1:500.

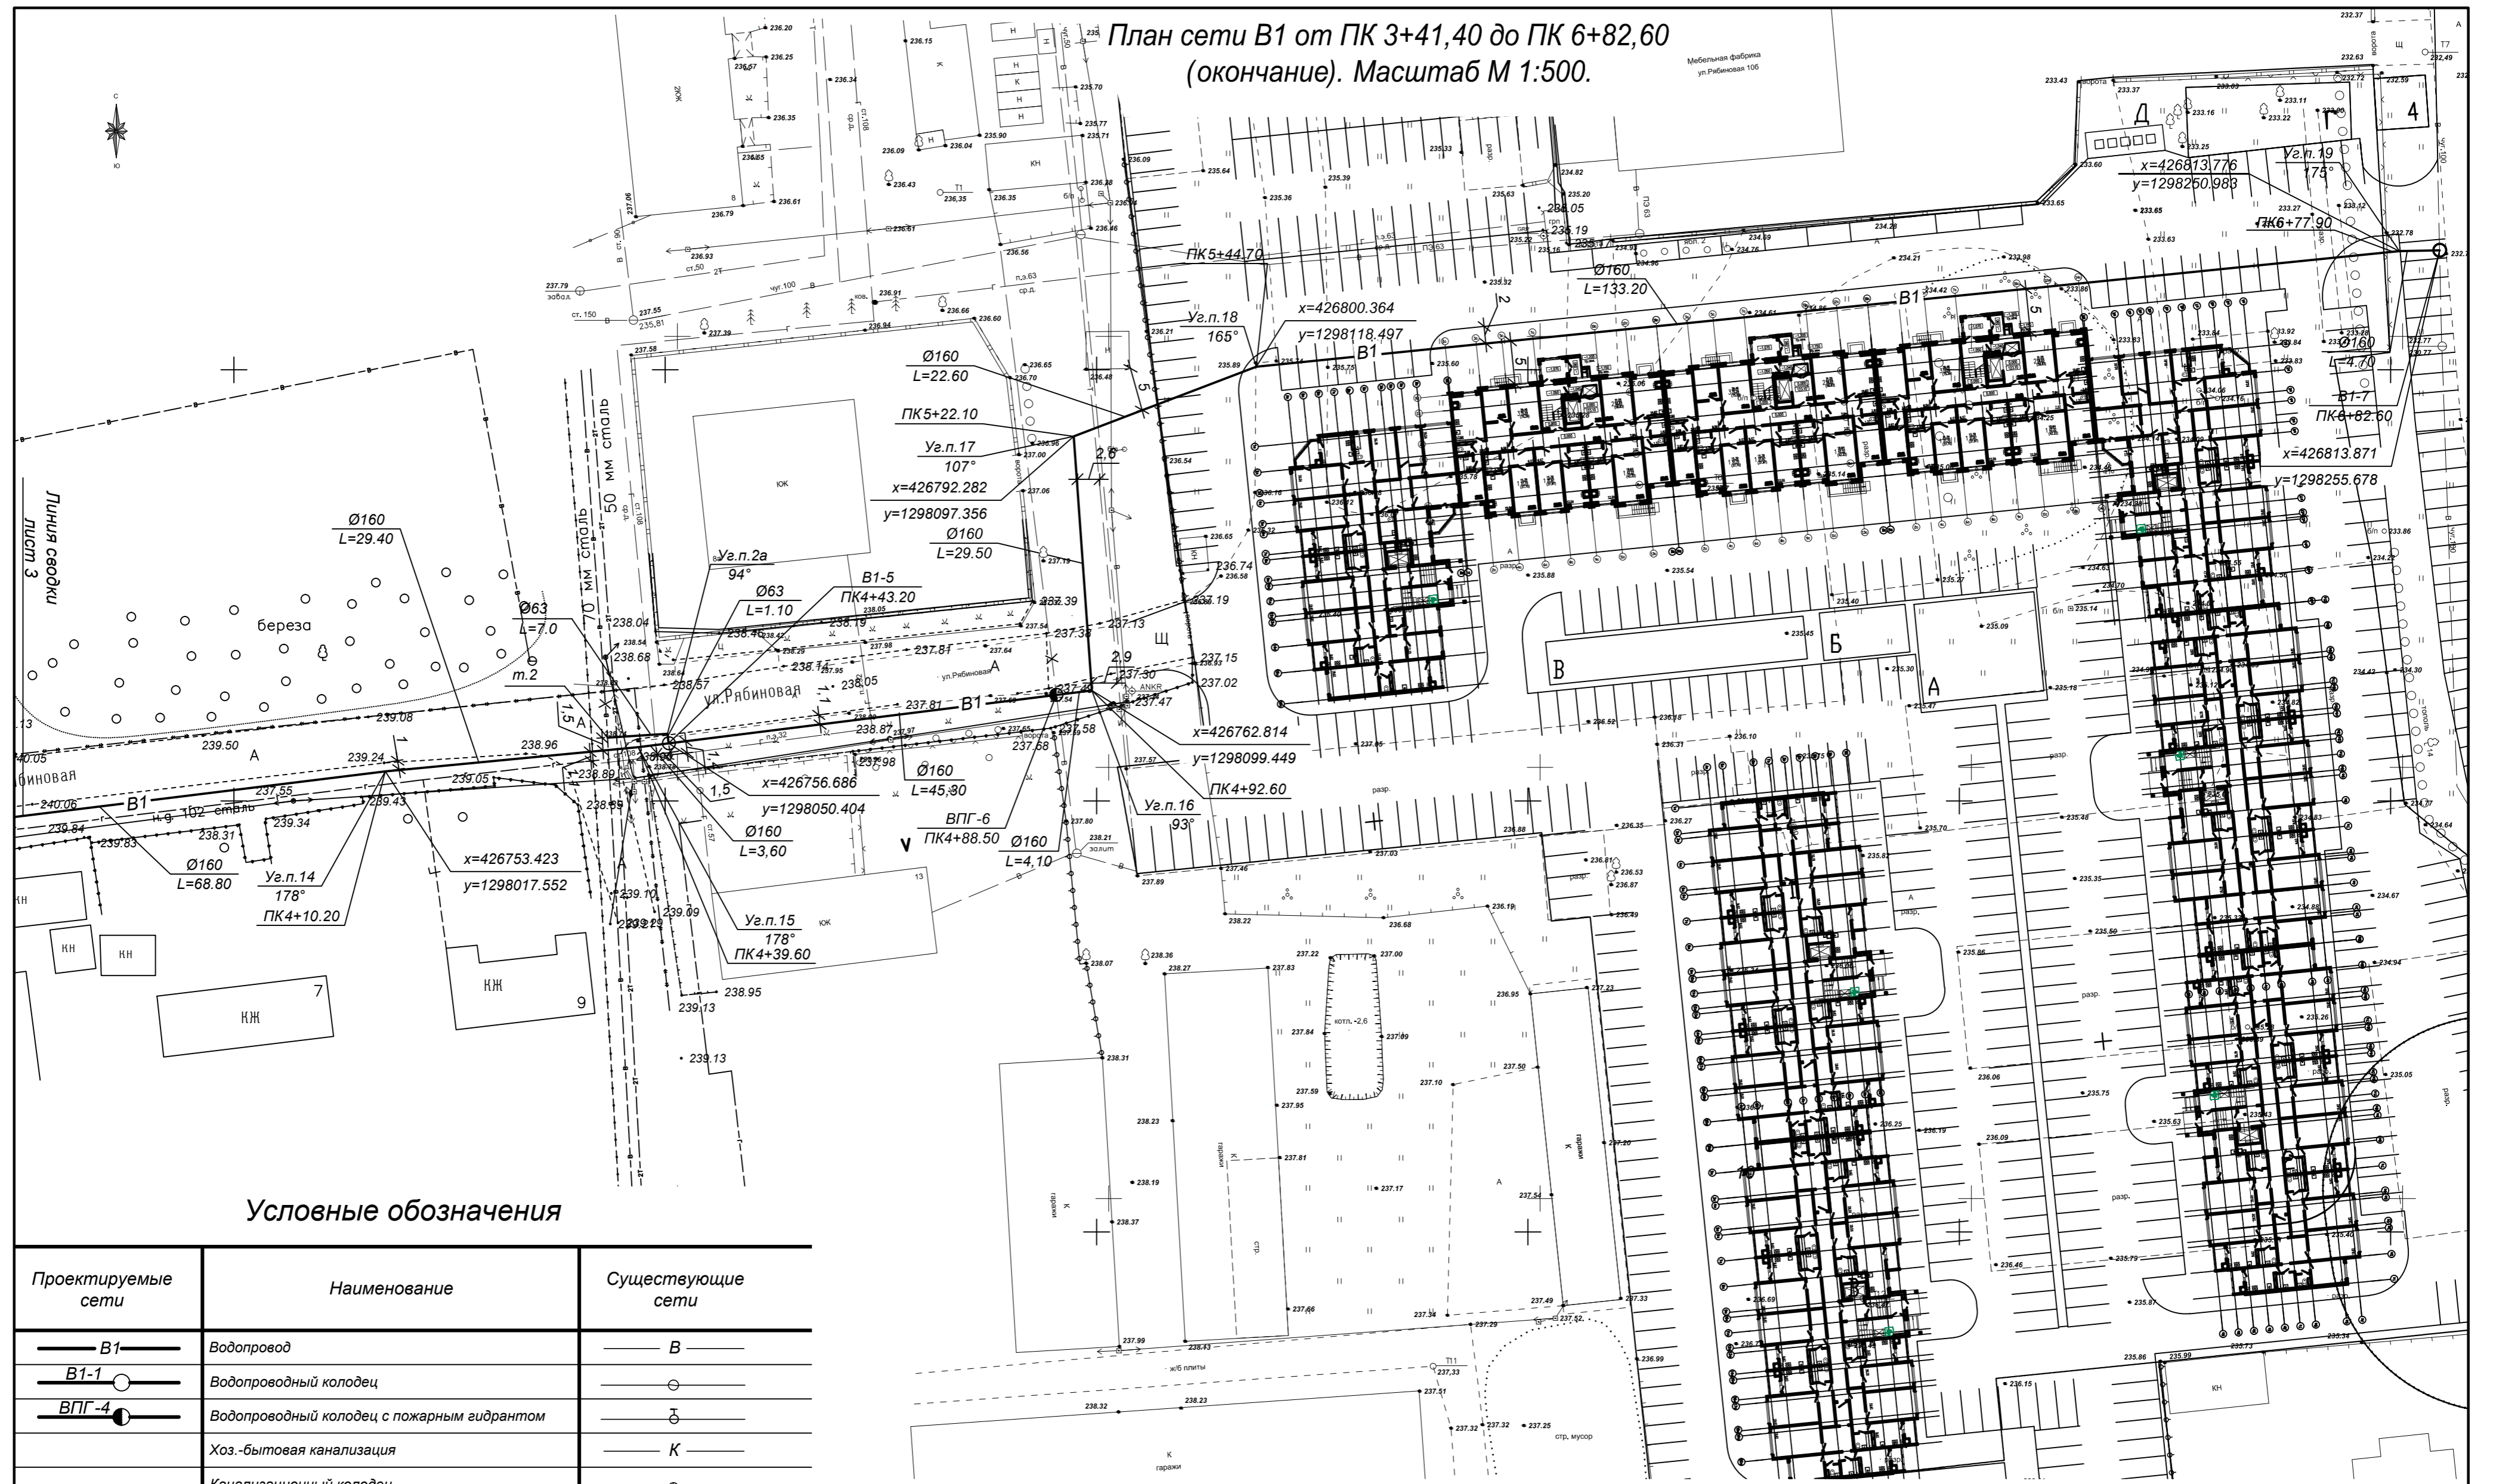

Проектируемые сети	Наименование	Существующие сети
	Водопровод	
	Водопроводный колодец	
	Водопроводный колодец с пожарным гидрантом	
	Хоз.-бытовая канализация	
	Канализационный колодец	
	Электрочахла кабель подземный	
	Электрочахла кабель воздушный	
	Телефонный кабель	
	Колодец связи	
	Газопровод	
	Тепловая сеть	
	Опора линии электропередач	
	Ограждение	

Арх. № 247-15

242/01- 2015 - ТКР.НВ					
Водопроводная сеть к жилой застройке по ул. Рябиновая					
Изм.	Кол.	Лист	№ док	Подпись	Дата
		ГИП	Сафронова		10.15
Наружные сети водопровода					
			Стадия	Лист	Листов
			П	4	
Проверил	Сафронова		10.15	ИП Пустынников С. А.	
Разработал	Михайлова		10.15	СРО №П-089-16022010-070/3	